




# Plan Local d'Urbanisme de Cabriès

## 7C2. Plan d'adduction en eau potable Mairie de Mauron

Vu pour être annexé à la Délibération du Conseil Municipal du 15 septembre 2016 approuvant les dispositions du Plan Local d'Urbanisme

Prescription de l'élaboration du PLU : le 27 septembre 2012  
Arrêt de l'élaboration du PLU : le 15 septembre 2016  
Approbation du PLU :

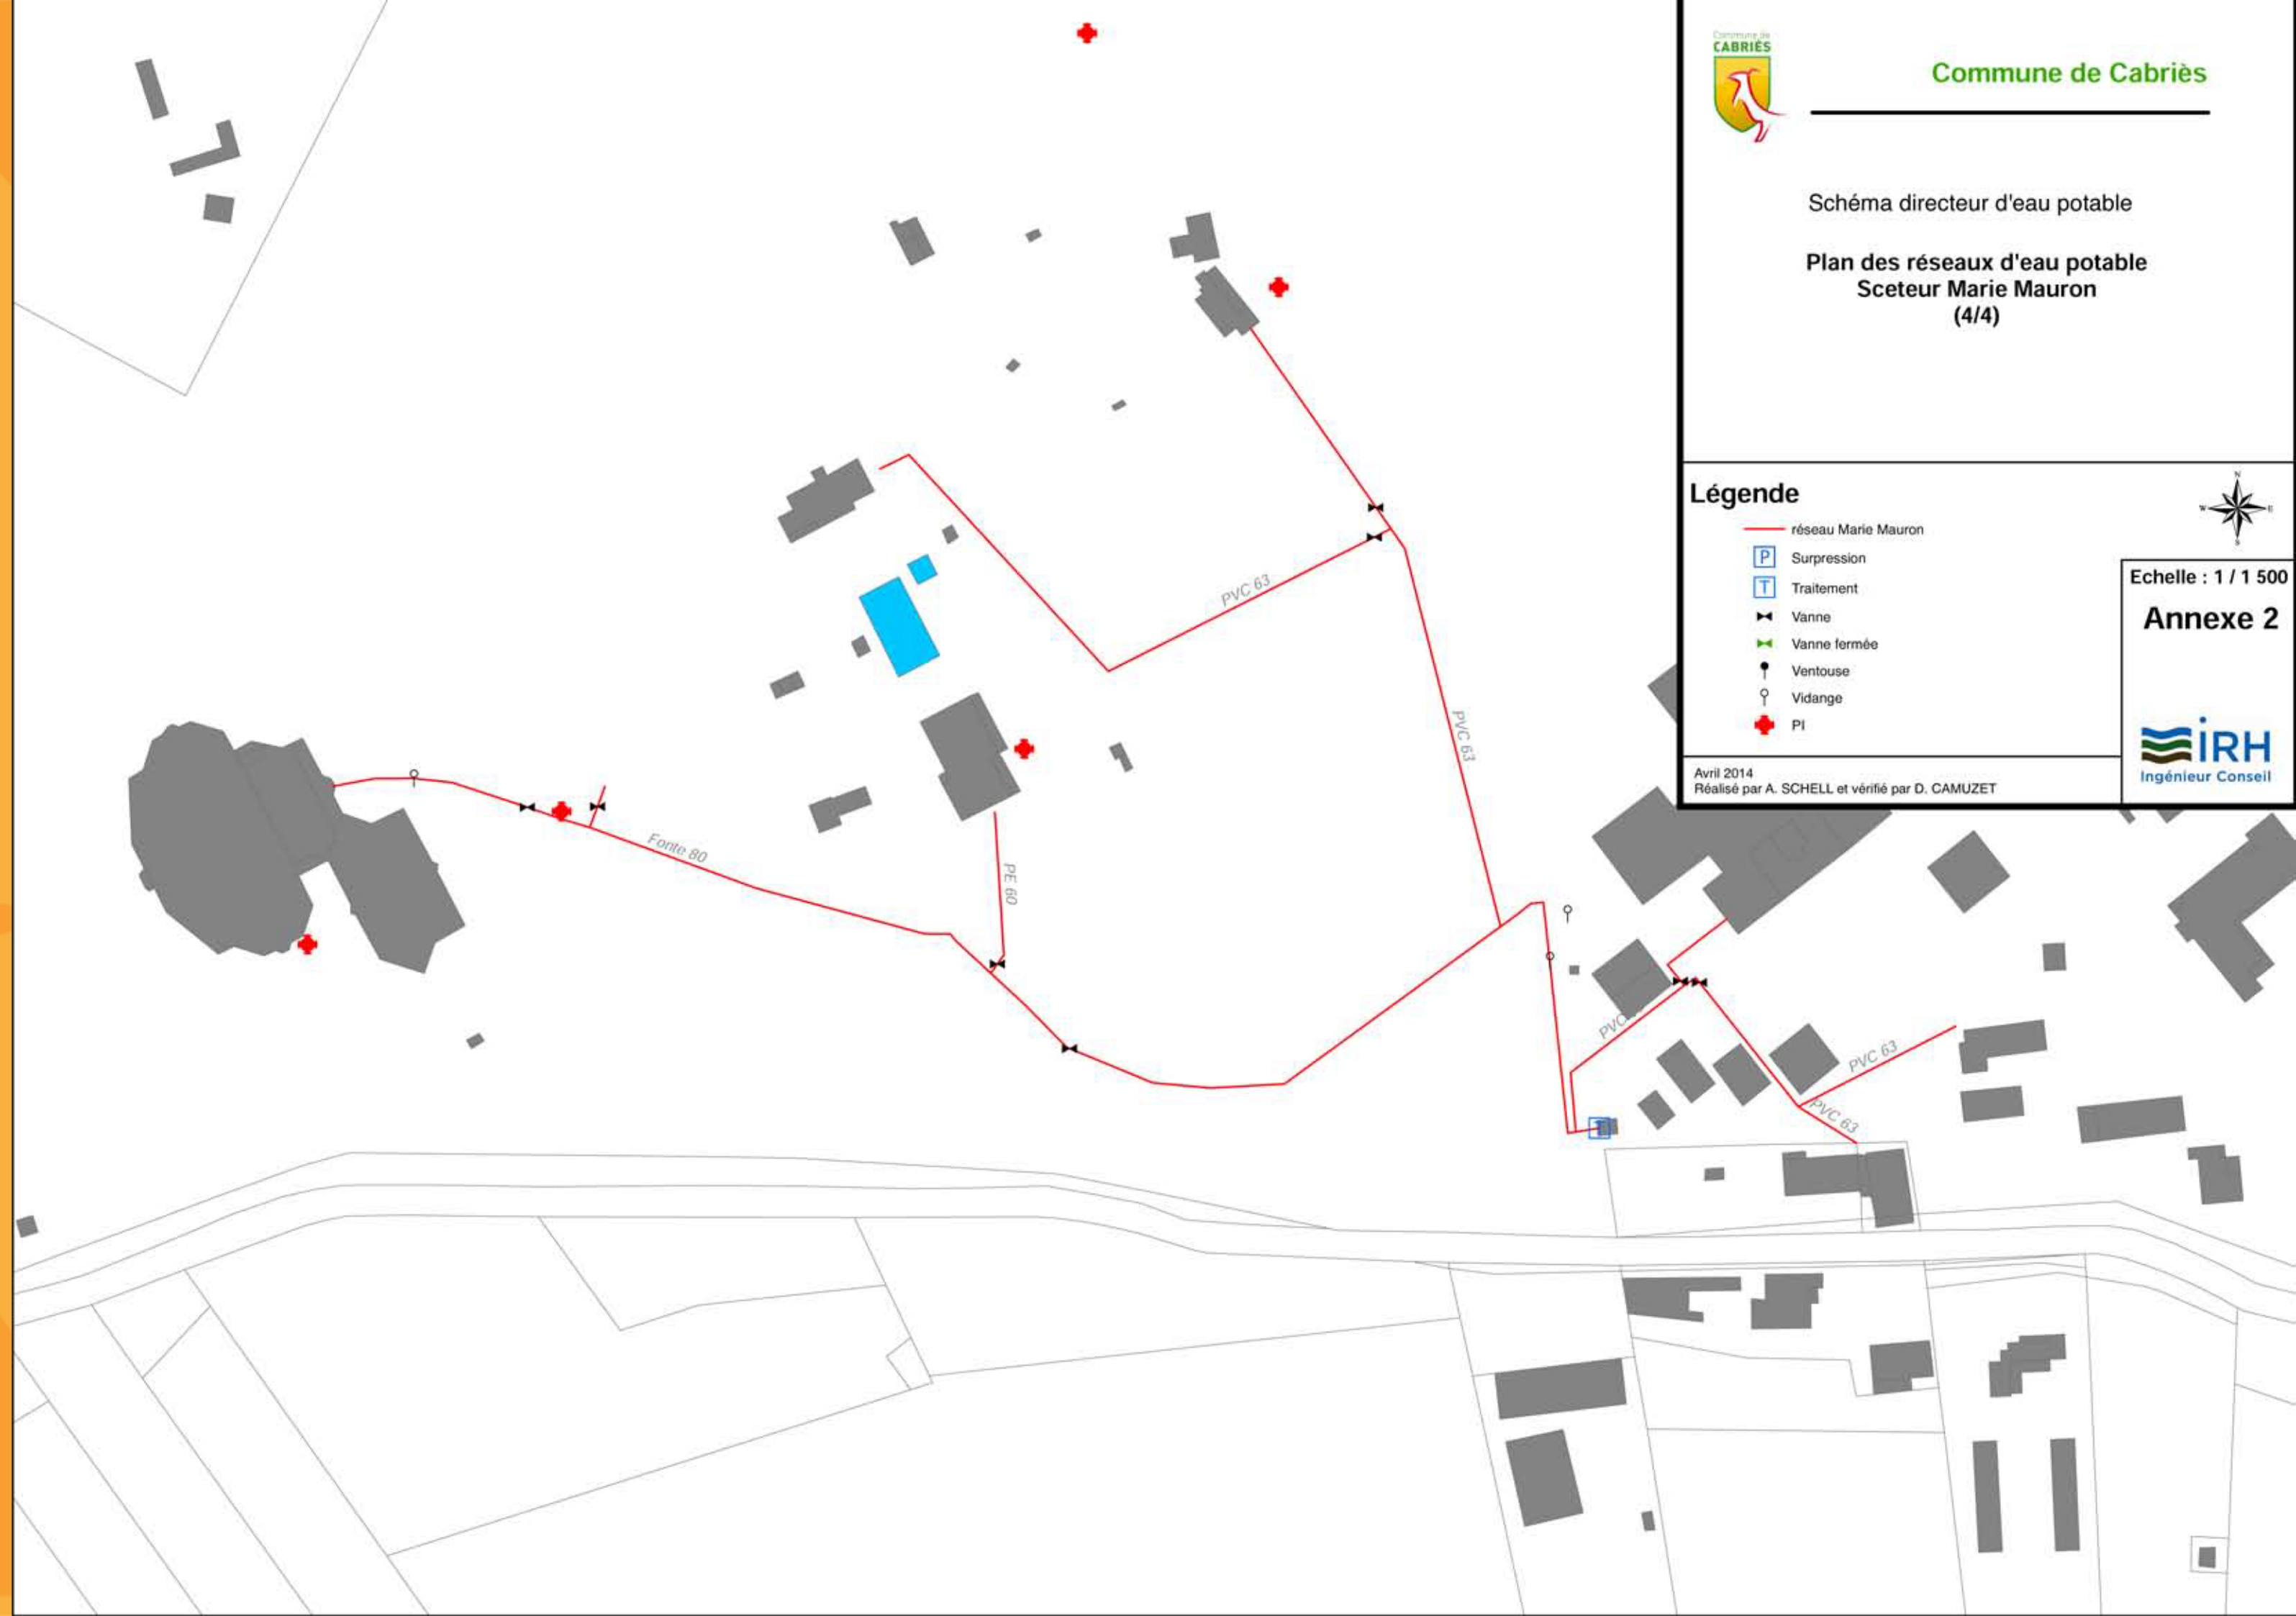

### Légende

- réseau Marie Mauron
- Suppression
- Traitement
- Vanne
- Vanne fermée
- Ventouse
- Vidange
- PI



Echelle : 1 / 1 500  
Annexe 2



Avril 2014  
Réalisé par A. SCHELL et vérifié par D. CAMUZET