


Plan Local d'Urbanisme de Cabriès

7C3. Plan d'assainissement

Vu pour être annexé à la Délibération du Conseil Municipal du 27 septembre 2012 approuvant les dispositions du Plan Local d'Urbanisme

Prescription de l'élaboration du PLU - le 27 septembre 2012
Arrêt de l'élaboration du PLU - le 15 septembre 2016
Approbation du PLU

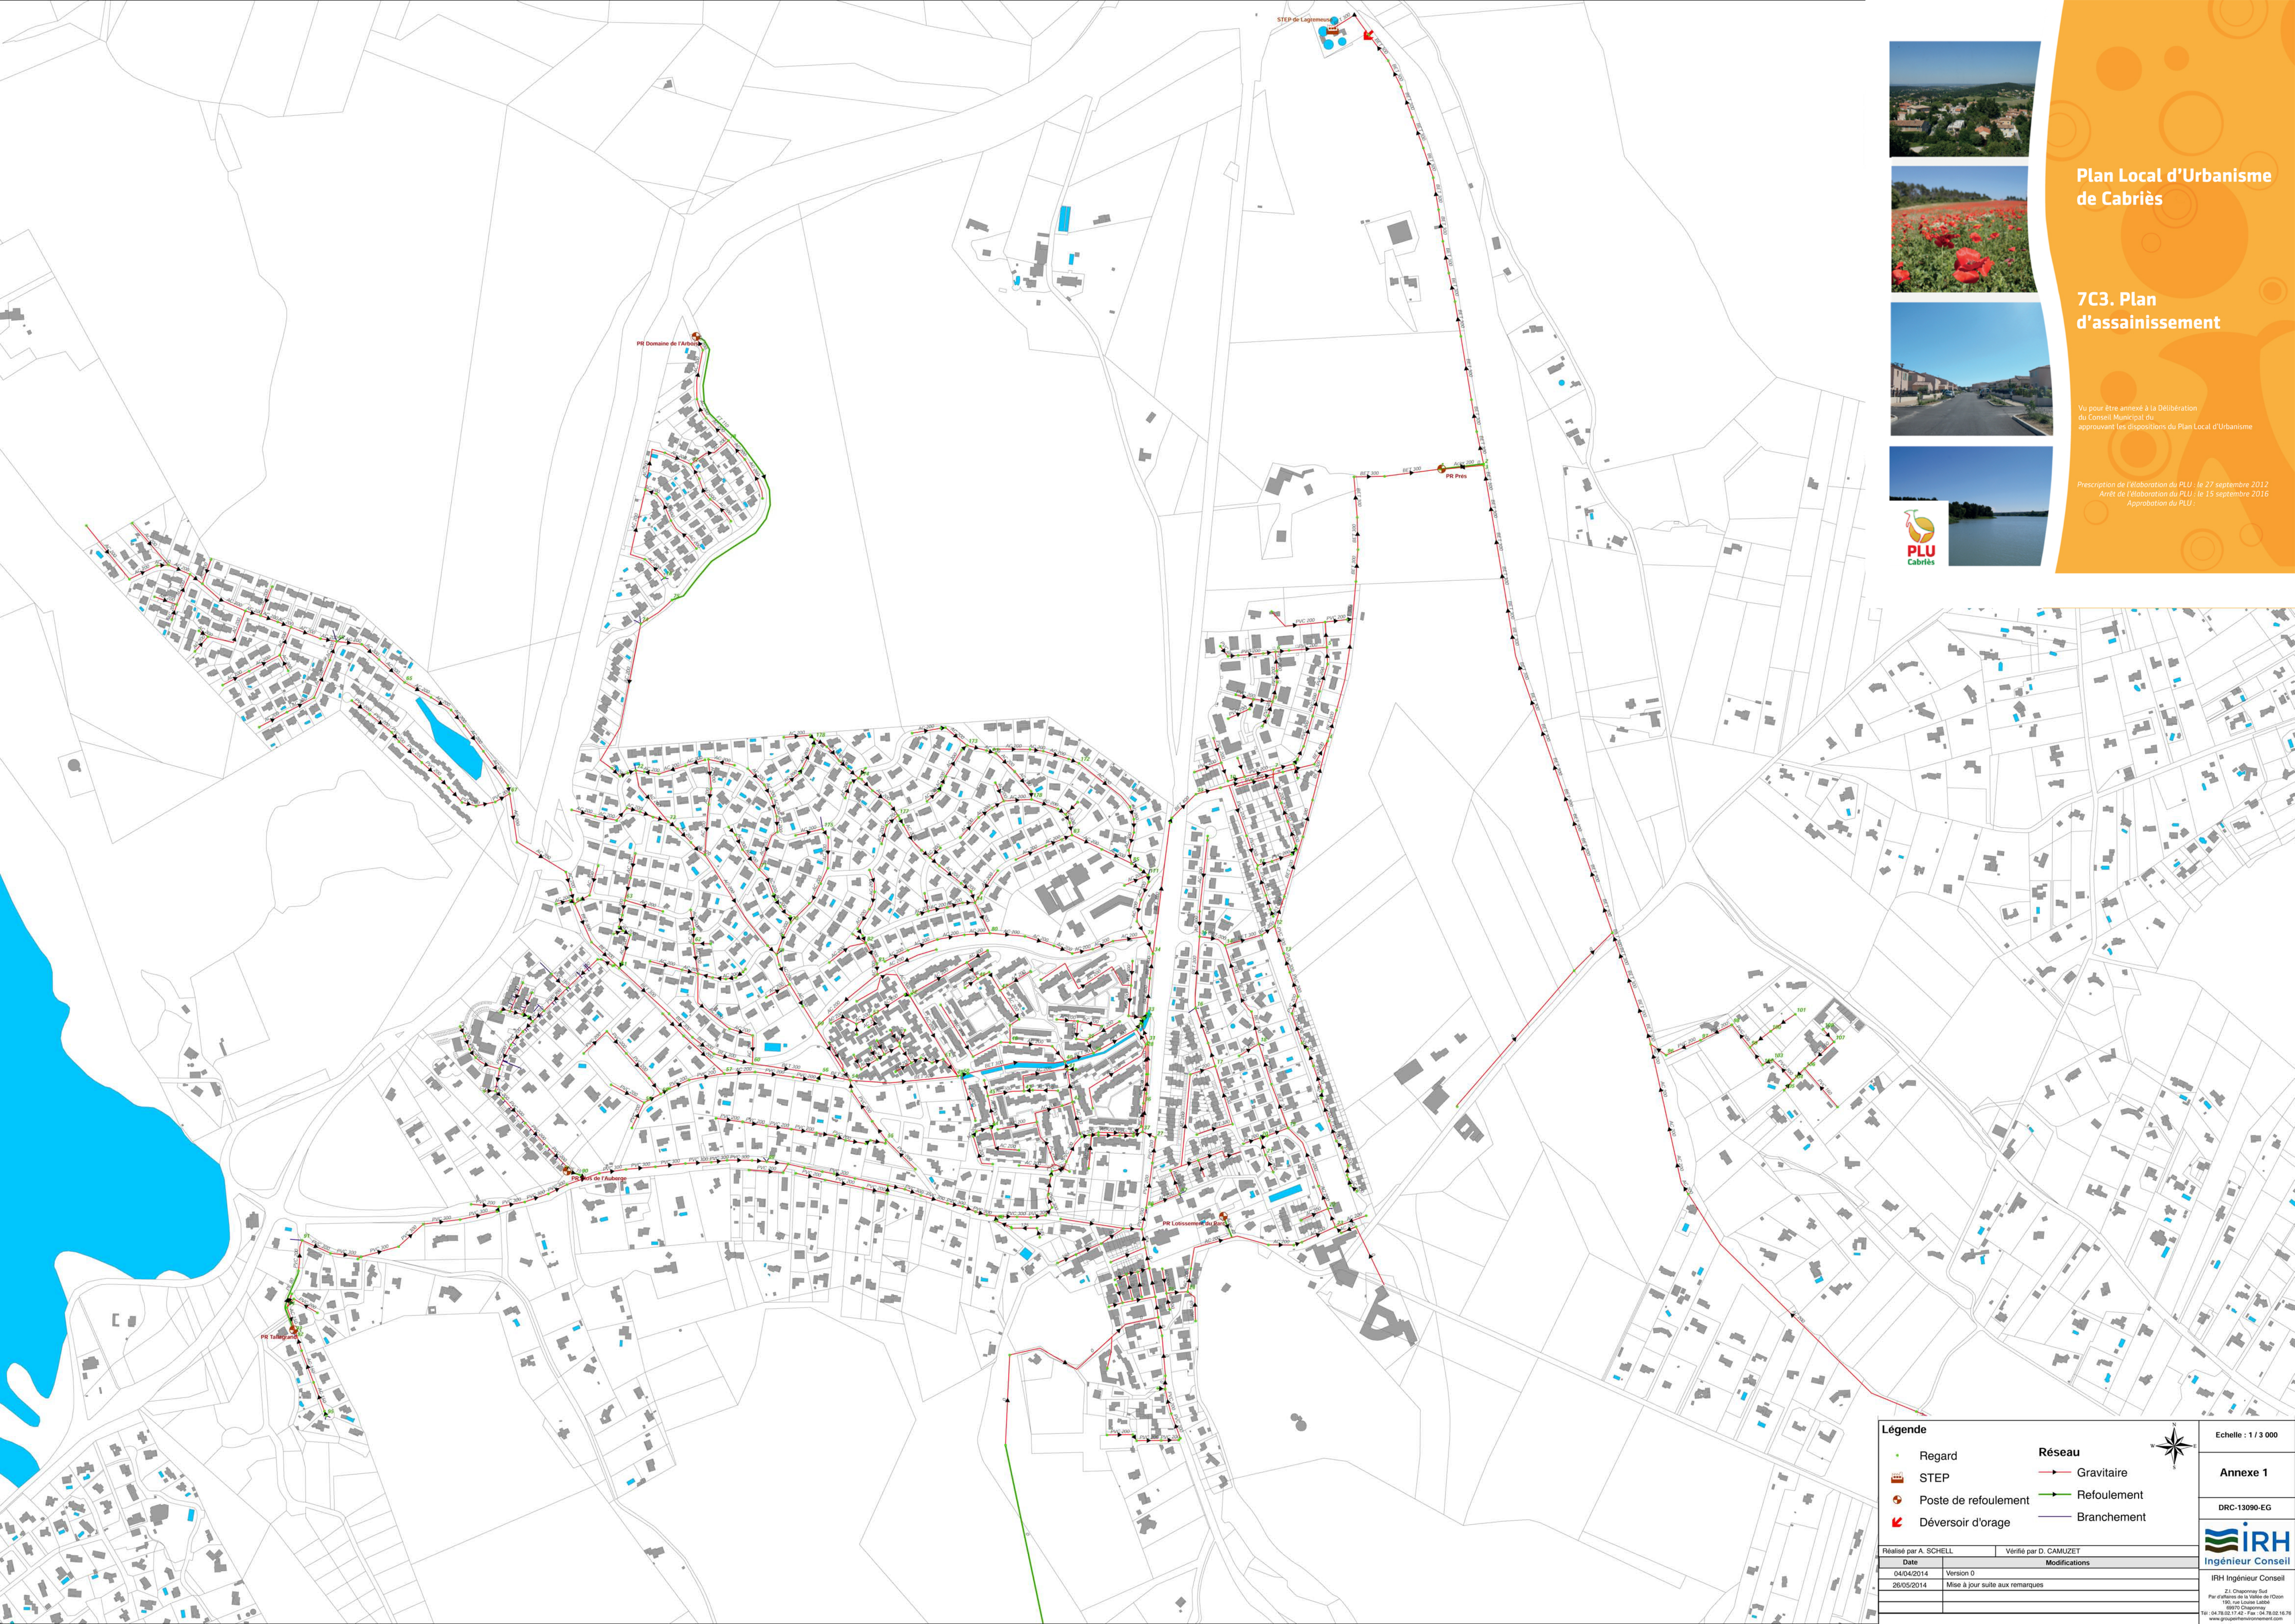

Légende			Echelle : 1 / 3 000
● Regard	→ Réseau		
STEP	→ Gravitaire		Annexe 1
○ Poste de refoulement	→ Refoulement		DRC-13090-EG
↘ Déversoir d'orage	→ Branchement		
Réalisé par A. SCHELL		Vérifié par D. CAMUZET	
Date		Modifications	
04/04/2014	Version 0		
26/05/2014	Mise à jour suite aux remarques		
		IRH Ingénieur Conseil	
		Z1, Chaparey Sud Par ailleurs de la Vallée de l'Oise 190 rue Louis Labbé 69512 Chaparey Tel : 04 78 02 17 42 - Fax : 04 78 02 10 21 www.groupeingenierconseil.com	