




**Plan Local d'Urbanisme  
de Cabriès**

**7C3. Plan  
d'assainissement**

Vu pour être annexé à la Délibération  
du Conseil Municipal du  
approuvant les dispositions du Plan Local d'Urbanisme

Prescription de l'élaboration du PLU : le 27 septembre 2012  
Arrêt de l'élaboration du PLU : le 15 septembre 2016  
Approbation du PLU :

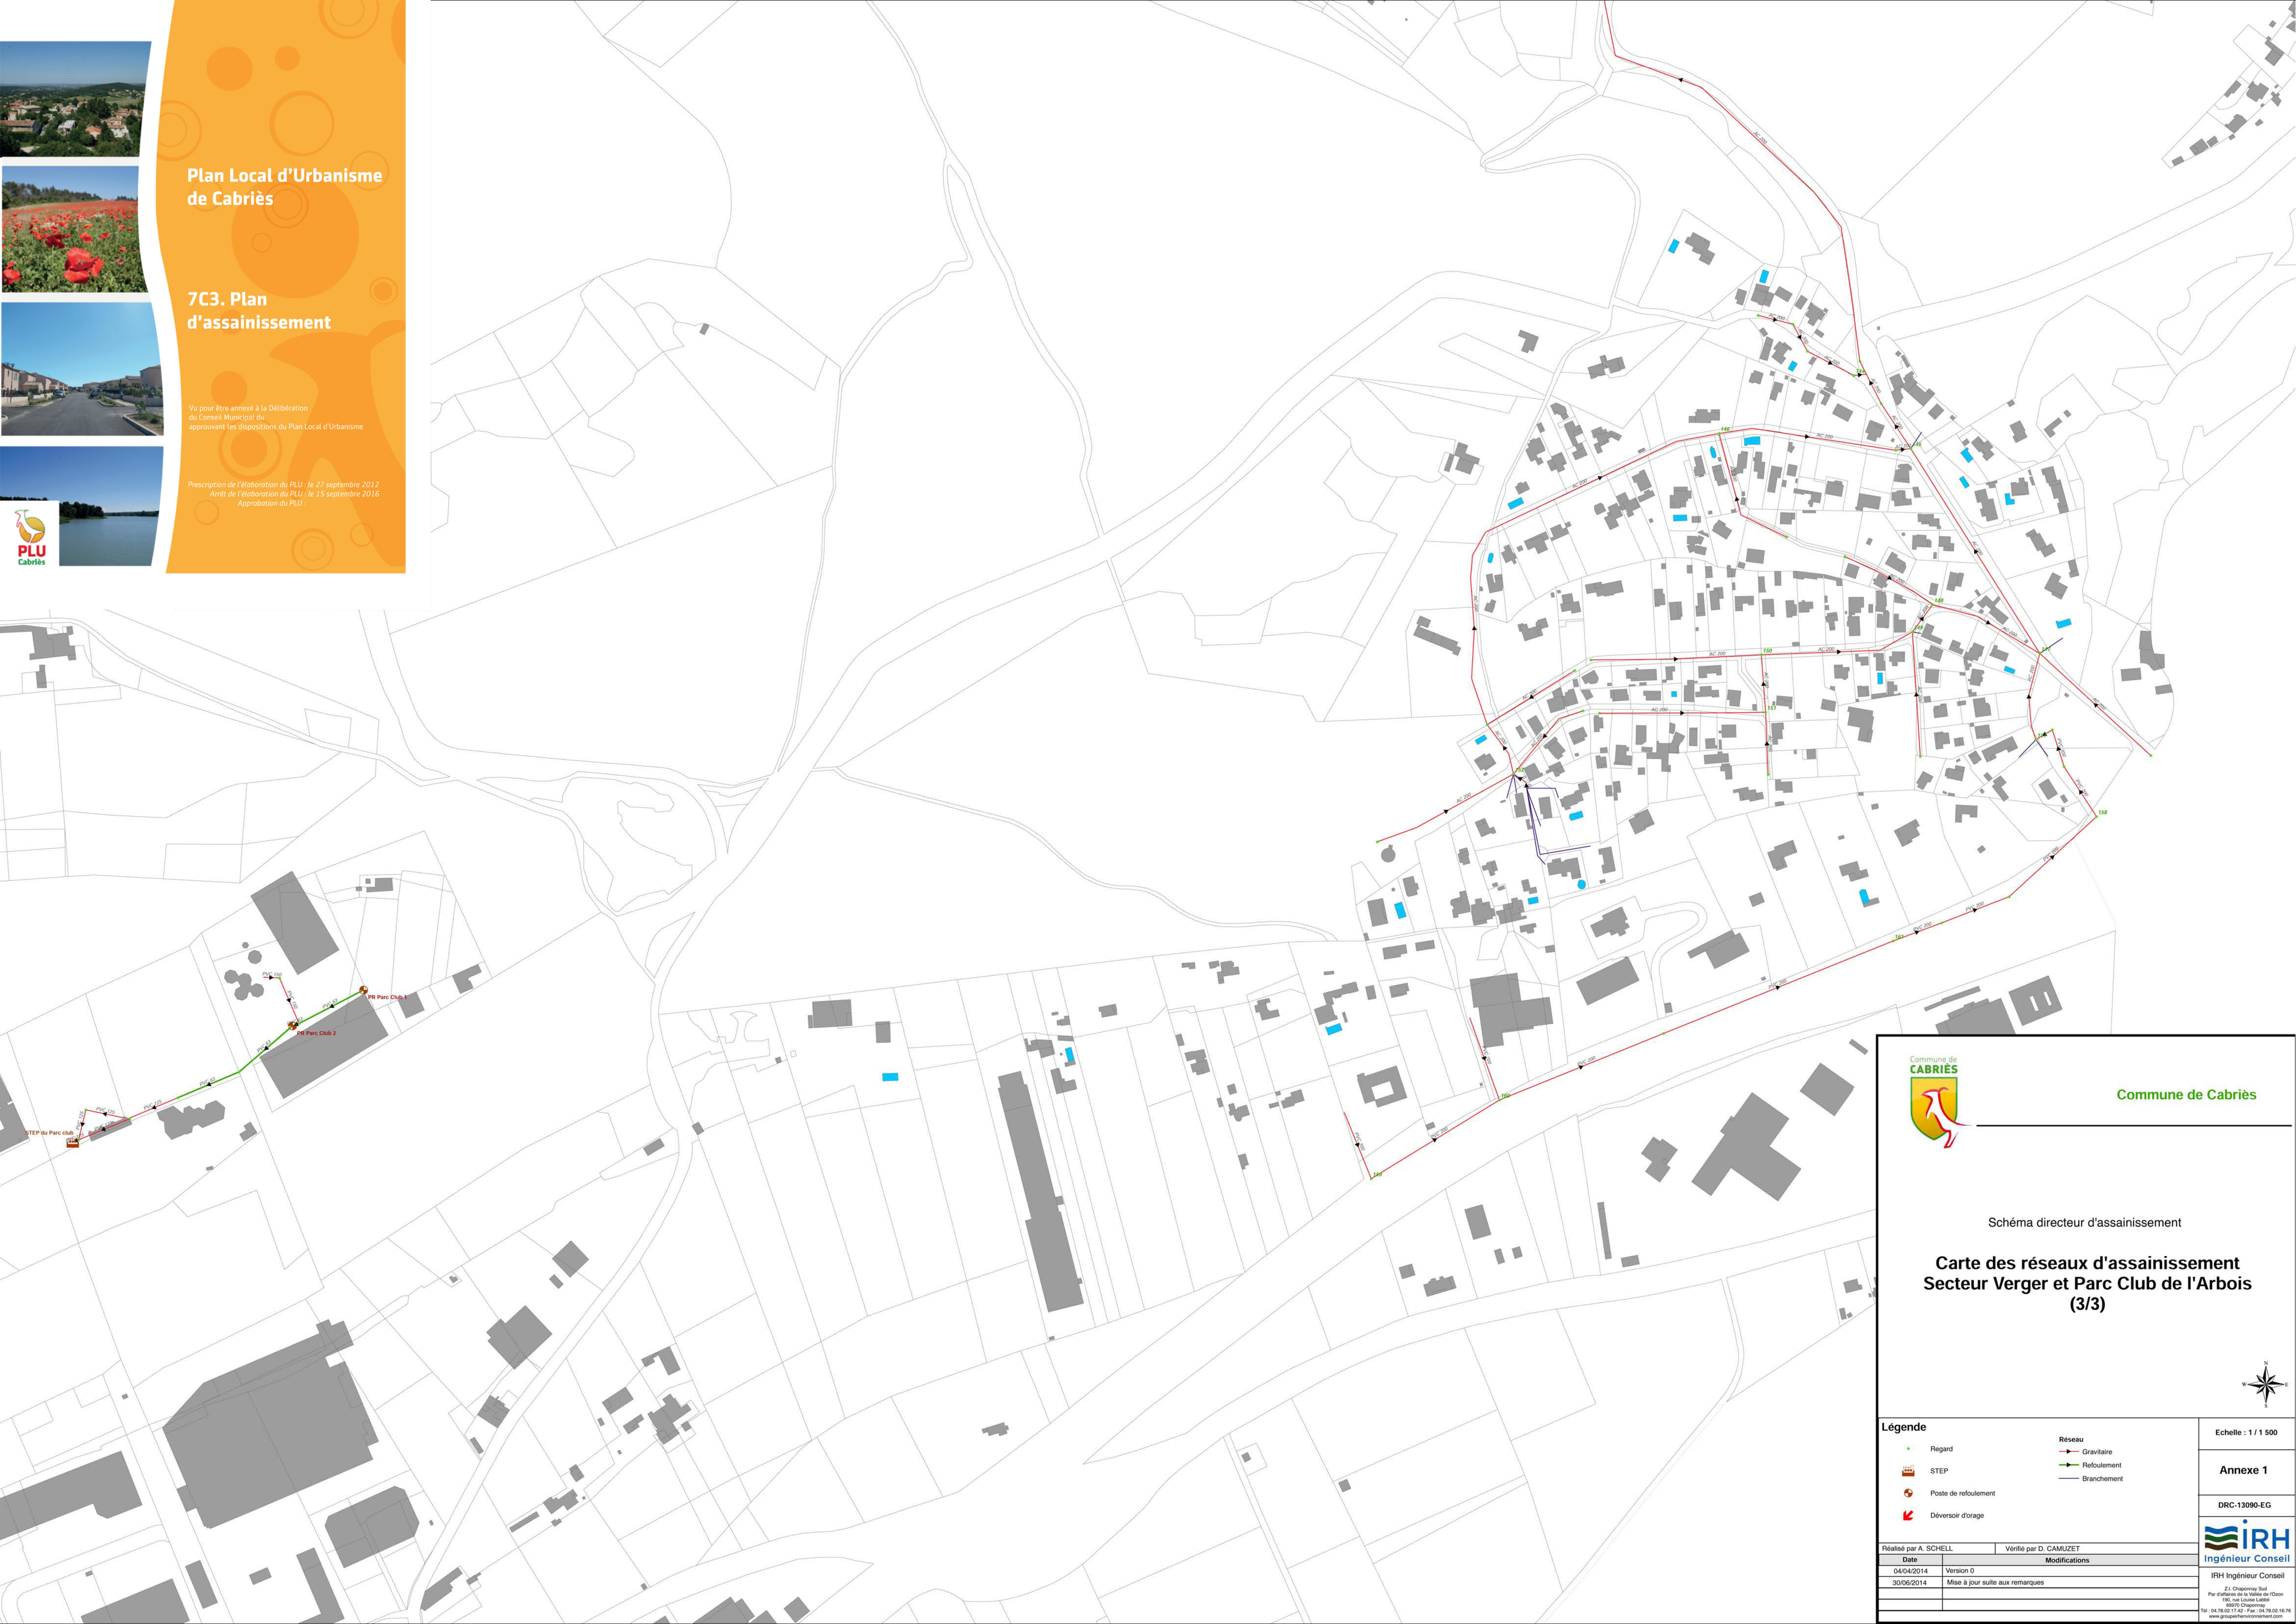

Commune de Cabriès

Schéma directeur d'assainissement

**Carte des réseaux d'assainissement  
Secteur Verger et Parc Club de l'Arbois  
(3/3)**



**Légende**

- Regard
- STEP
- Poste de relouement
- Déversoir d'orage
- Réseau
- Gravière
- Relouement
- Branchement

Echelle : 1 / 1 500

**Annexe 1**

DRC-13090-EG



Réalisé par A. SCHELL      Vérifié par D. CAMUZET

Date	Version	Modifications
04/04/2014	Version 0	
30/06/2014	Mise à jour suite aux remarques	

IRH Ingénieur Conseil  
21, Chapeyronnet Sud  
Parc d'affaires de la Vallée de l'Oron  
18100 Cabriès  
Tél : 04 78 02 51 42 Fax : 04 78 02 16 76  
www.groupeirh.com